SỞ VĂN HÓA THÔNG TIN
ĐỐI TƯỢNG
TỈNH
THÁI BÌNH

TẬP BẢN VẼ

Đ)i tích : Đ)ền Chợ Cúi
Xã : Xuân Hồng
Huyện : Đ)/ghi Xuân
Tỉnh : Đ-/à Tĩnh

Di tích : KIẾN TRÚC TÔN GIÁO - DANH THẮNG - ĐỀN CHỌ CỦI

Xã Xuân Hồng , H. Nghi xuân , T. Hà Tĩnh .

MẶT BẰNG TỔNG THỂ

TỈ LỆ : 1/300

CHÚ DẪN

① NHÀ THƯỢNG ĐIỆN
② _ TRUNG ĐIỆN
③ _ HẠ ĐIỆN
④ SÂN
⑤ SÂN
⑥ Cây Hồng
⑦ CÂY TÁO
⑧ Cây Dưới
⑨ NHÀ ÔNG QUÝ
✳ CÂY NHÃN
❀ Cây BÀNG
Cây MỪNG .
CÂY KHẾ

DÃY NÚI NGỦ

MÃ

9400 6100 9000 6200 6160 4400 6900 6000 8400 6400 4200 8400 6000

① ② ③ ④ ⑤ ⑥ ⑦ ⑧ ⑨

Đ B N T

VÀO DI TÍCH


Núi nhỏ 94x9 Núi nhỏ 94x94 37 x 37

Sông Lam


UBND XÃ XUÂN HỒNG	UBND H - NGHI XUÂN	BẢO TÀNG HÀ TĨNH	SỞ VH & TT	UBND - T. HÀ TĨNH
Chữ ký		BẢO TÀNG TỈNH	SỞ VĂN HÓA THÔNG TIN	
Hồ Khắc Biển	NGUYỄN - ĐỨC - TÙNG		TRẦN NHẬT TIẾN	NGUYỄN-QUỐC-LỰU

DI TÍCH : KIẾN TRÚC TÔN GIÁO - DANH THẮNG - ĐỀN CHỢ CỦI

XÃ XUÂN HỒNG, H. NGHI XUÂN, T. HÀ TĨNH

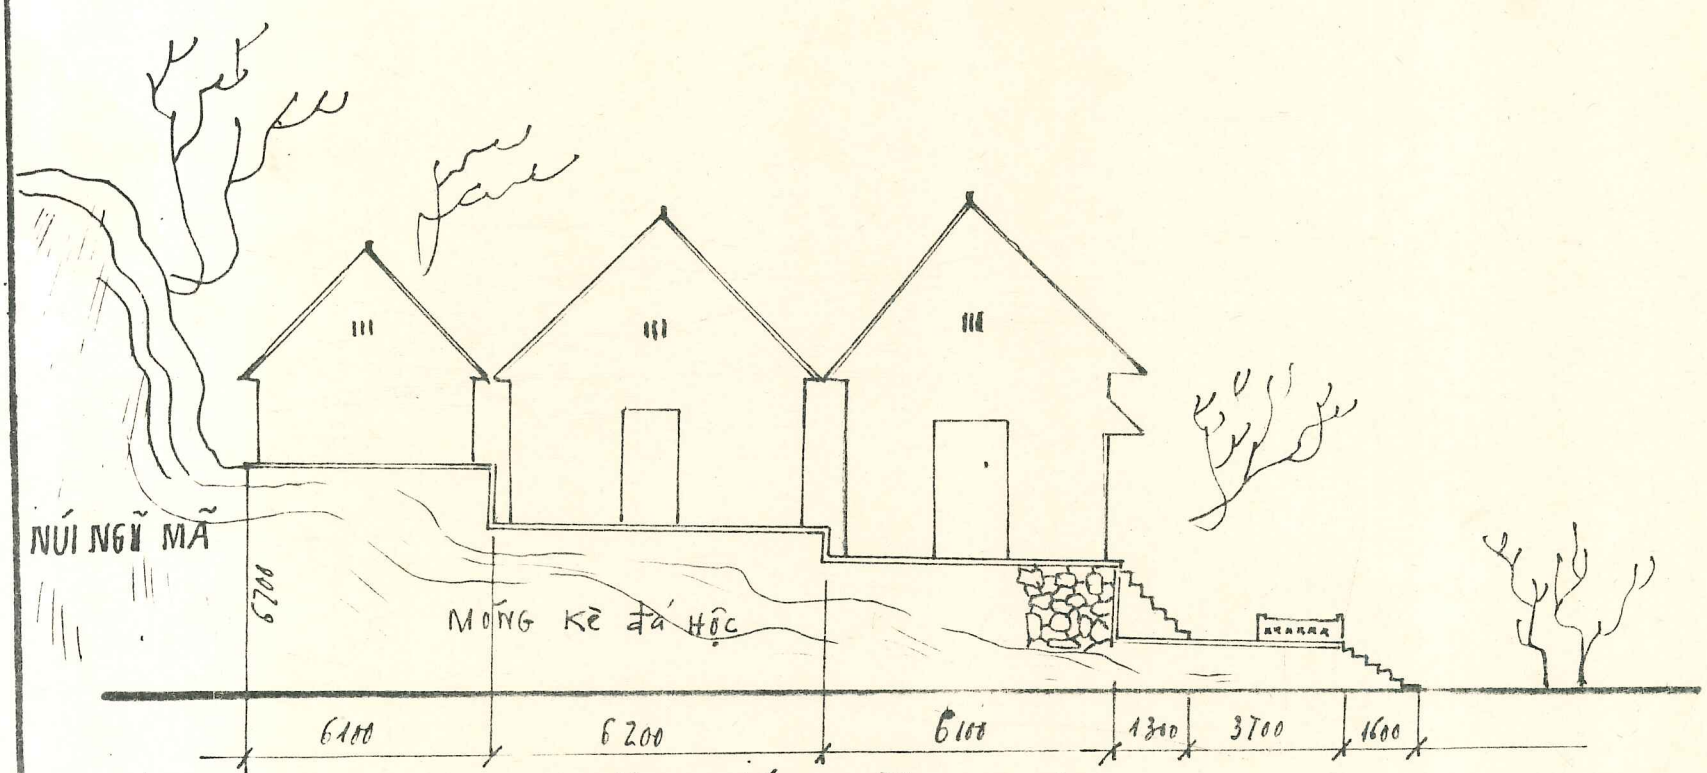

MẶT CẮT BIỂU ĐỒ . TỈ LỆ 1/150

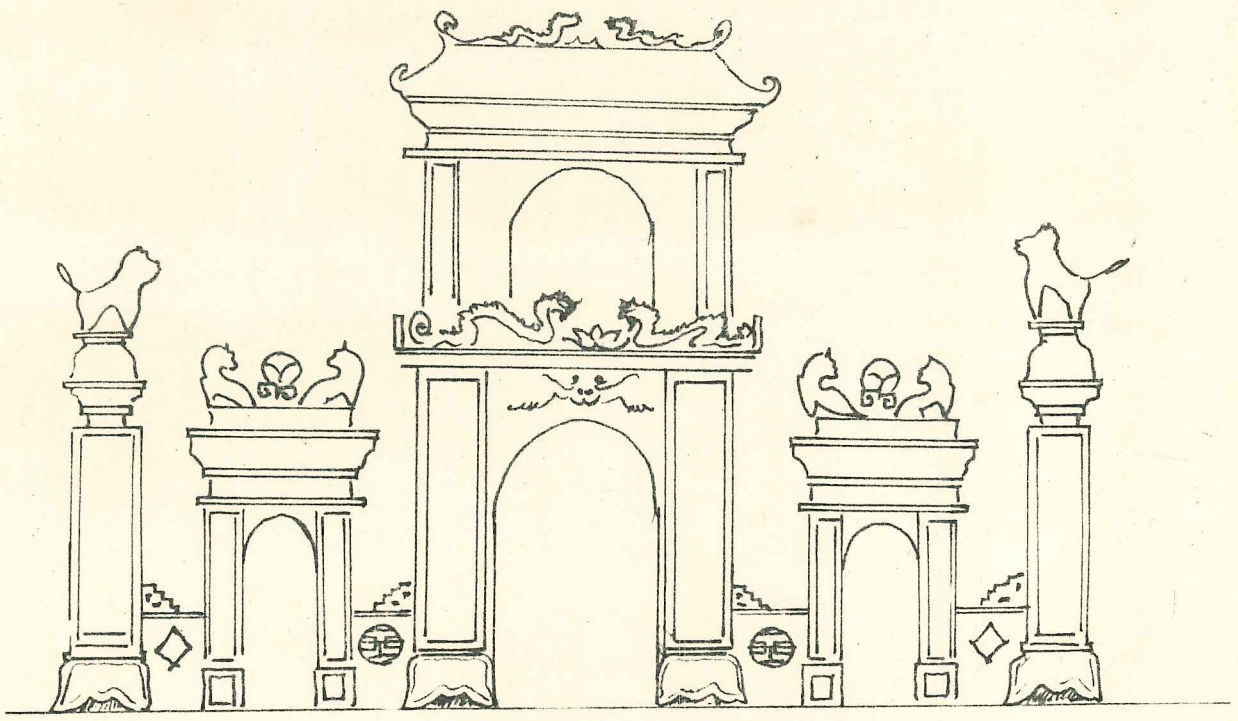

CỬA TAM QUAN


UBND - XÃ XUÂN HỒNG	UBND - H. NGHI XUÂN	BẢO TÀNG HÀ TĨNH	SỞ VH - TT	UBND TỈNH HÀ TĨNH
Hồ Khắc Biển	NGUYỄN - ĐỨC - TÙNG		TRẦN NHẬT TIẾN	NGUYỄN-QUỐC-LỤU

DI TÍCH: KIẾN TRÚC TÔN GIÁO _ DANH THẮNG _ ĐỀN CHỢ CỦI


XÃ XUÂN HỒNG . H. NGHI XUÂN _ TỈNH HÀ TĨNH

MẶT CẮT NGANG HẠ ĐIỆN

TỈ LỆ 1/50

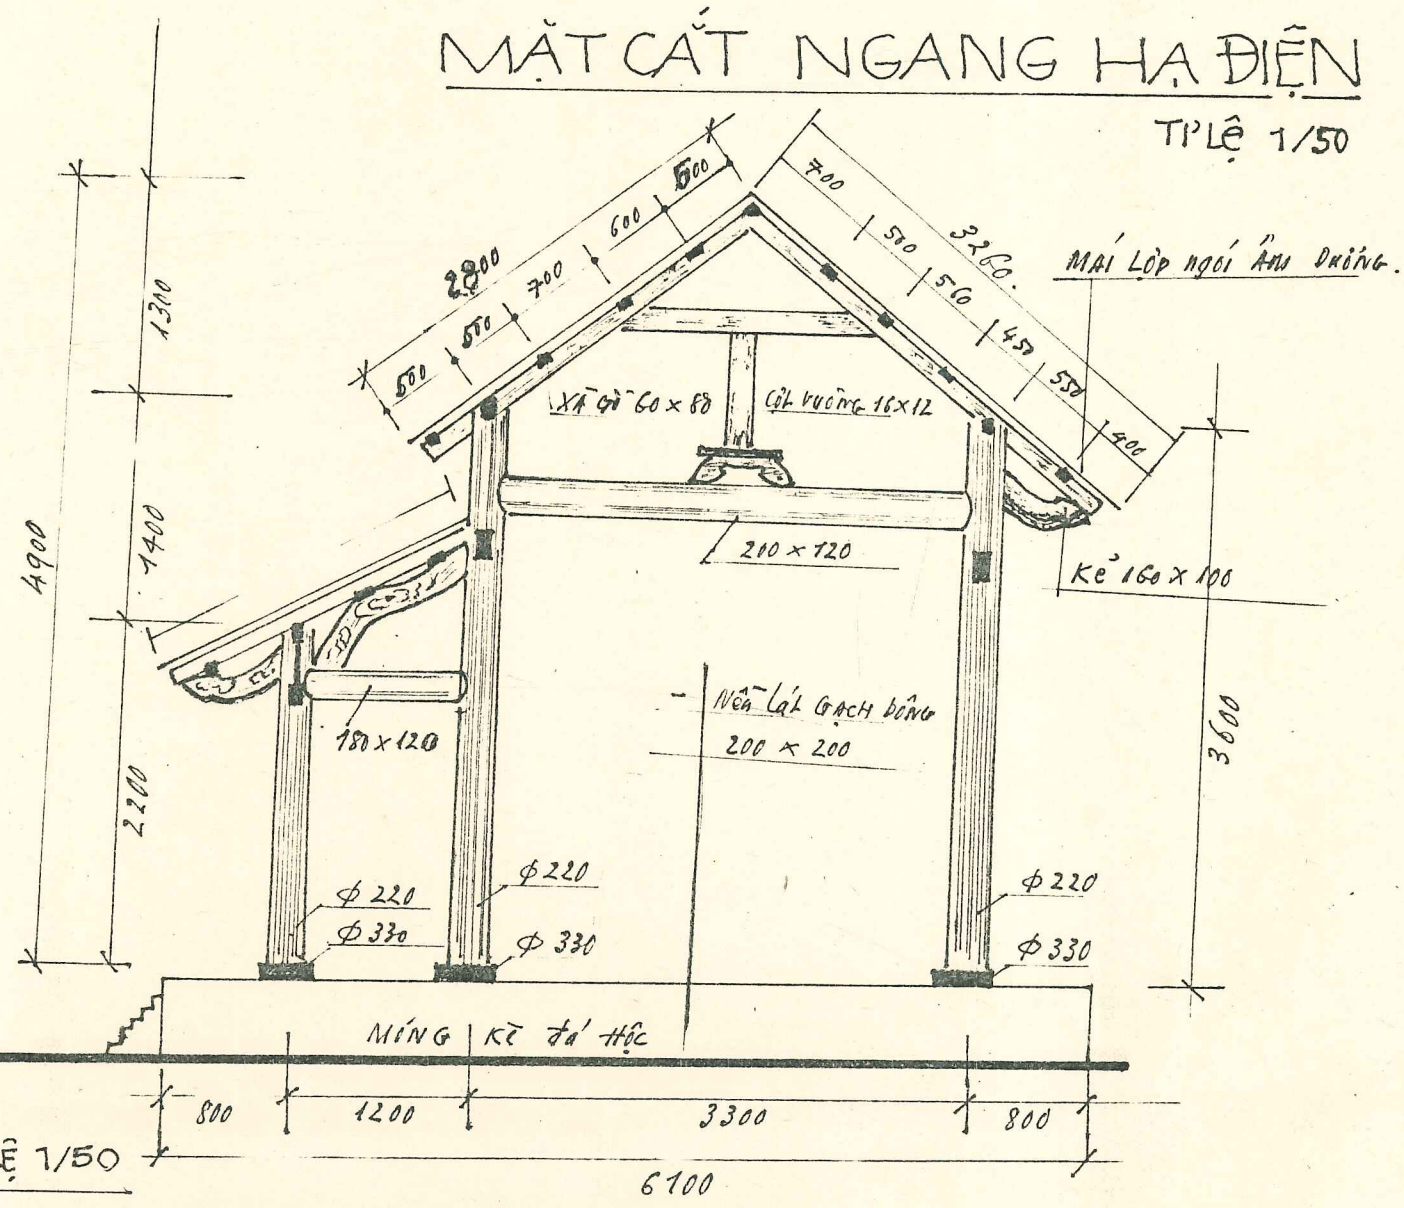

CẮT DỌC HẠ ĐIỆN - TỈ LỆ 1/50

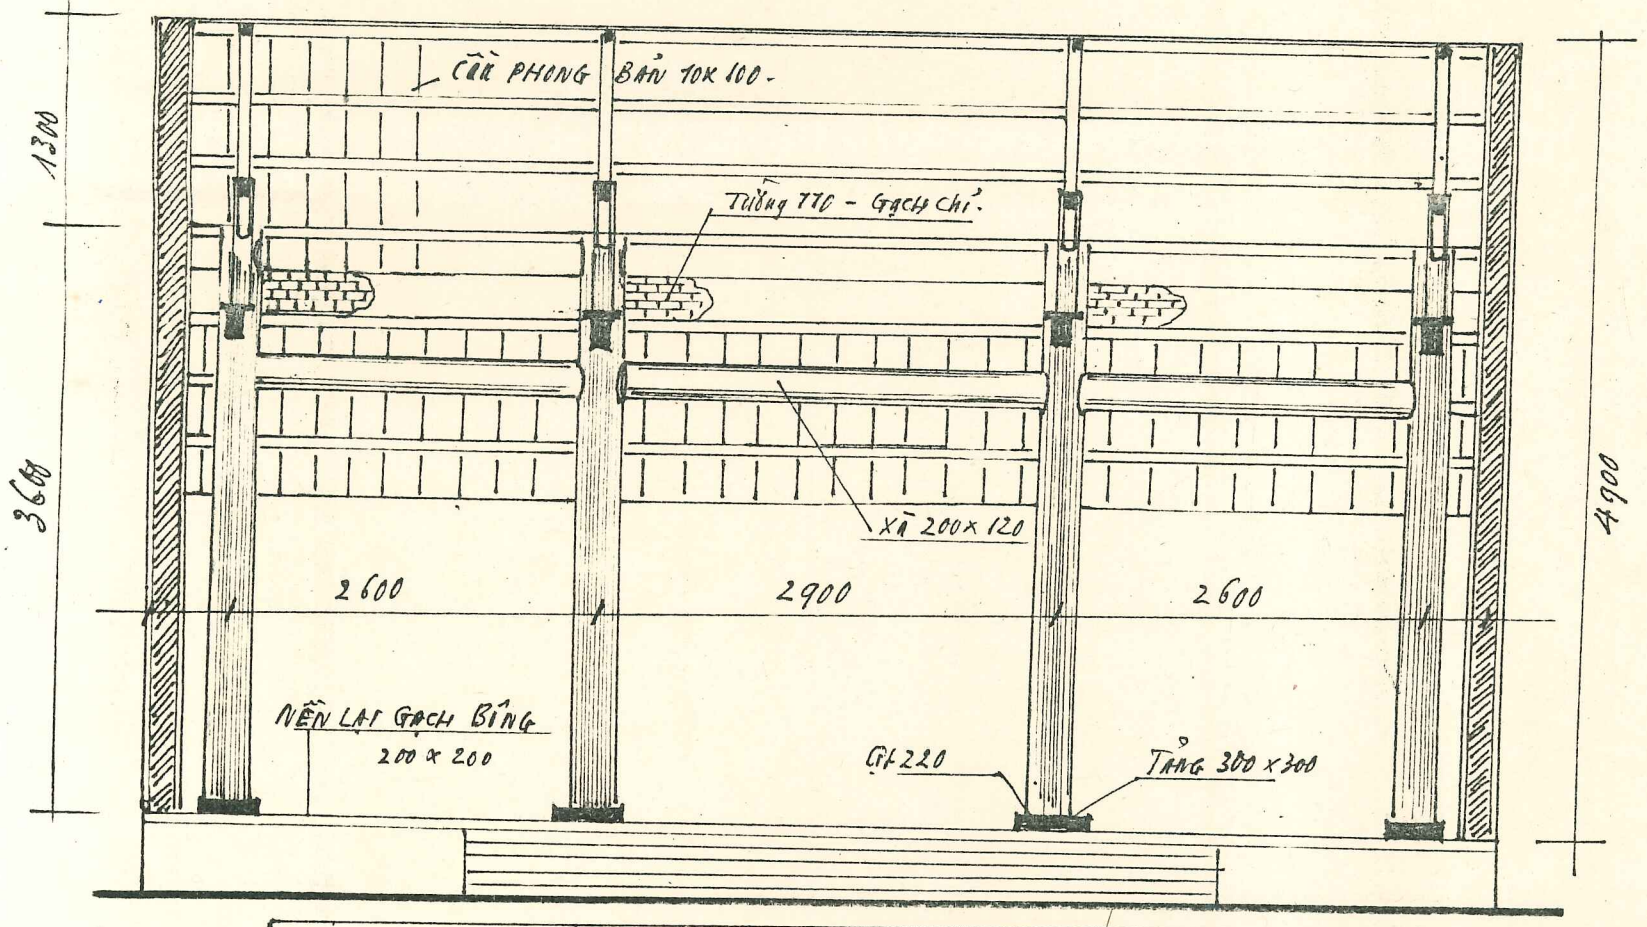


UBND - XÃ XUÂN HỒNG	UBND - H. NGHI XUÂN	BẢO TÀNG HÀ TĨNH	SỞ VH - TT	UBND - TỈNH HÀ TĨNH
Chủ tịch				
Hồ Khắc Biển	NGUYỄN - ĐỨC - TÙNG		TRẦN NHẬT TIẾN	NGUYỄN-QUỐC-LỤU


DI TÍCH : KIẾN TRÚC TÔN GIÁO _ DANH THẮNG _ ĐỀN CHỢ CỦI

XÃ XUÂN HỒNG , H. NGHI XUÂN , T. HÀ TĨNH

TỈ LỆ 1/60

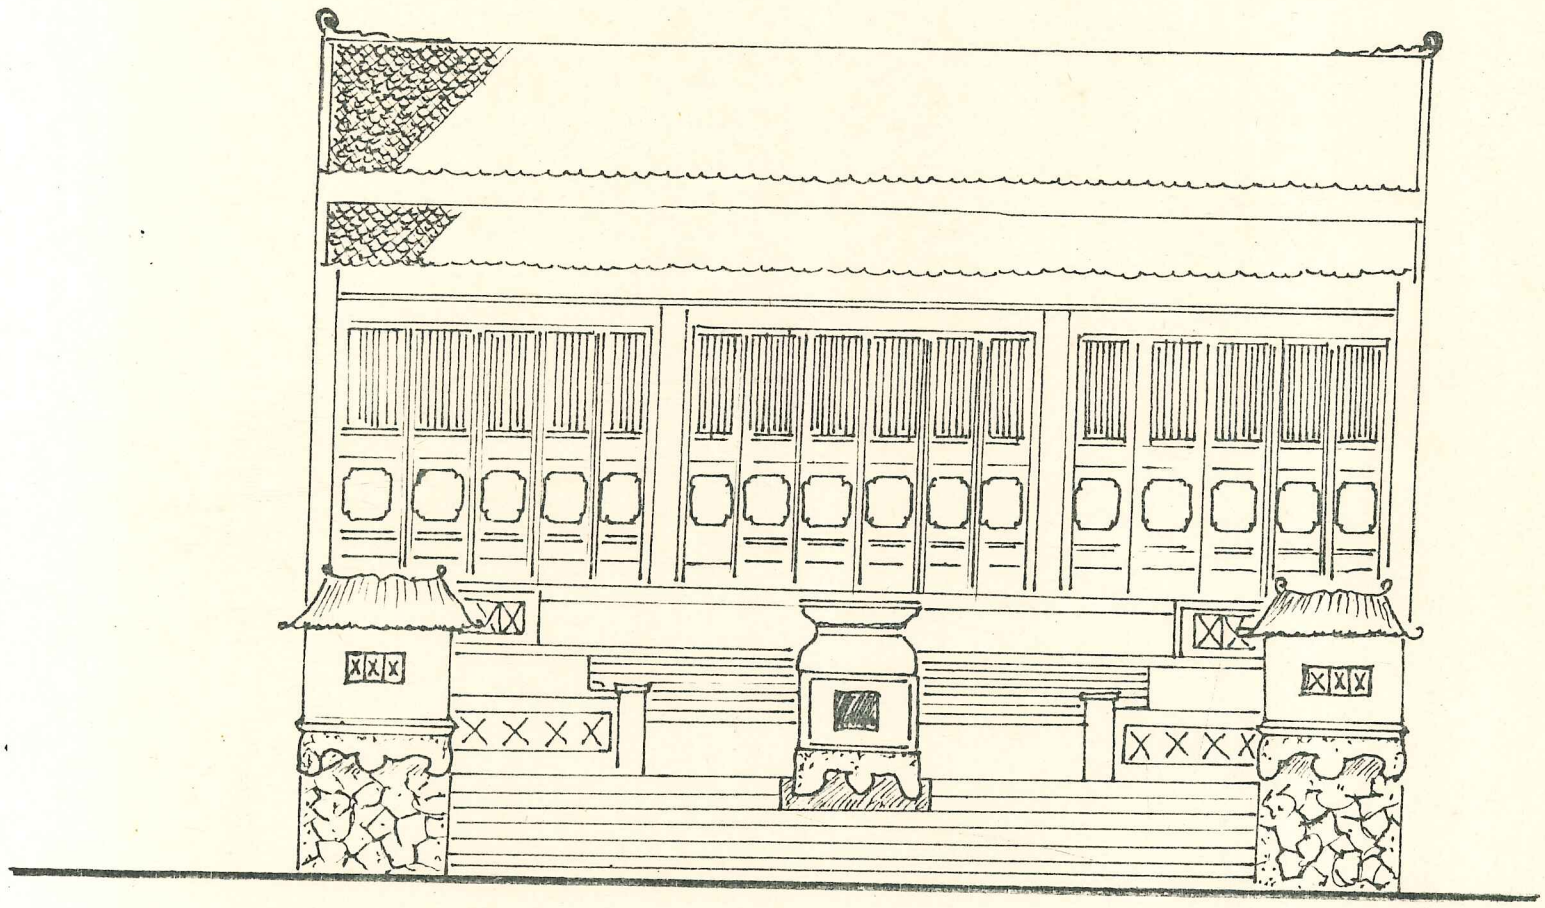

MẶT ĐỨNG HẠ ĐIỆN

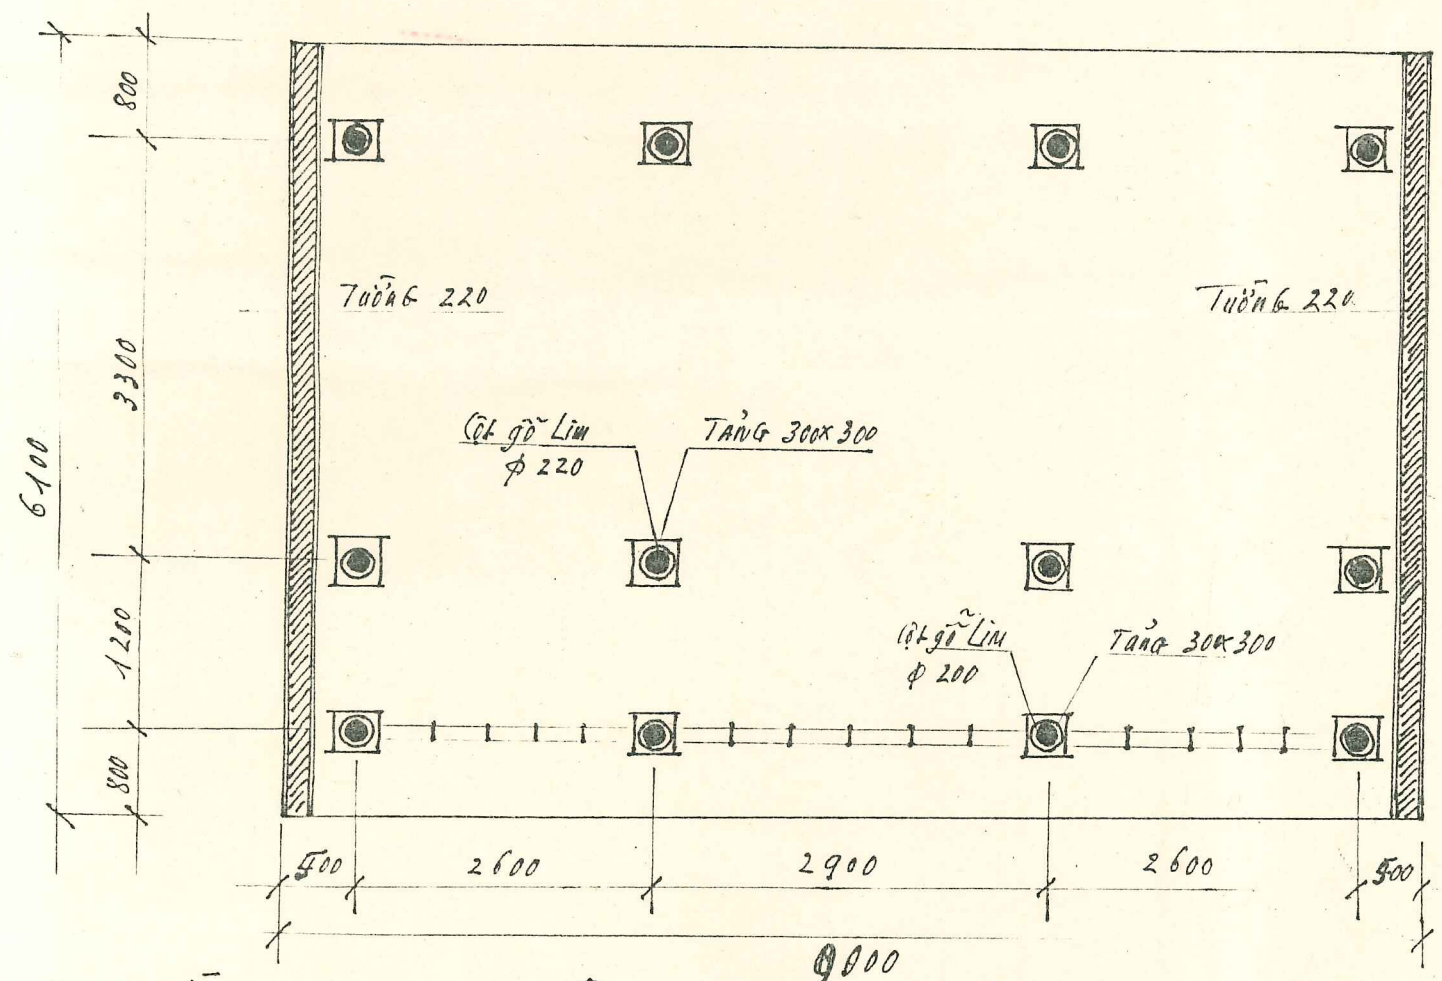


MẶT BẰNG HẠ ĐIỆN: TỈ LỆ 1/60


UBND XÃ XUÂN HỒNG	UBND H. NGHI XUÂN	BẢO TÀNG HÀ TĨNH	SỞ VH - TT	UBND - TỈNH HÀ TĨNH
Chủ tịch				
Phó Chủ Biên	NGUYỄN - ĐỨC - TÙNG		TRẦN NHẬT TIẾN	NGUYỄN-QUỐC-LƯU

DI TÍCH KIẾN TRÚC TÔN GIÁO - DANH THẮNG - ĐỀN CHỢ CỦI
XÃ XUÂN HỒNG, H. NGHI XUÂN, T. HÀ TĨNH

MẶT BẰNG TRUNG ĐIỆN : TỈ LỆ : 1/60

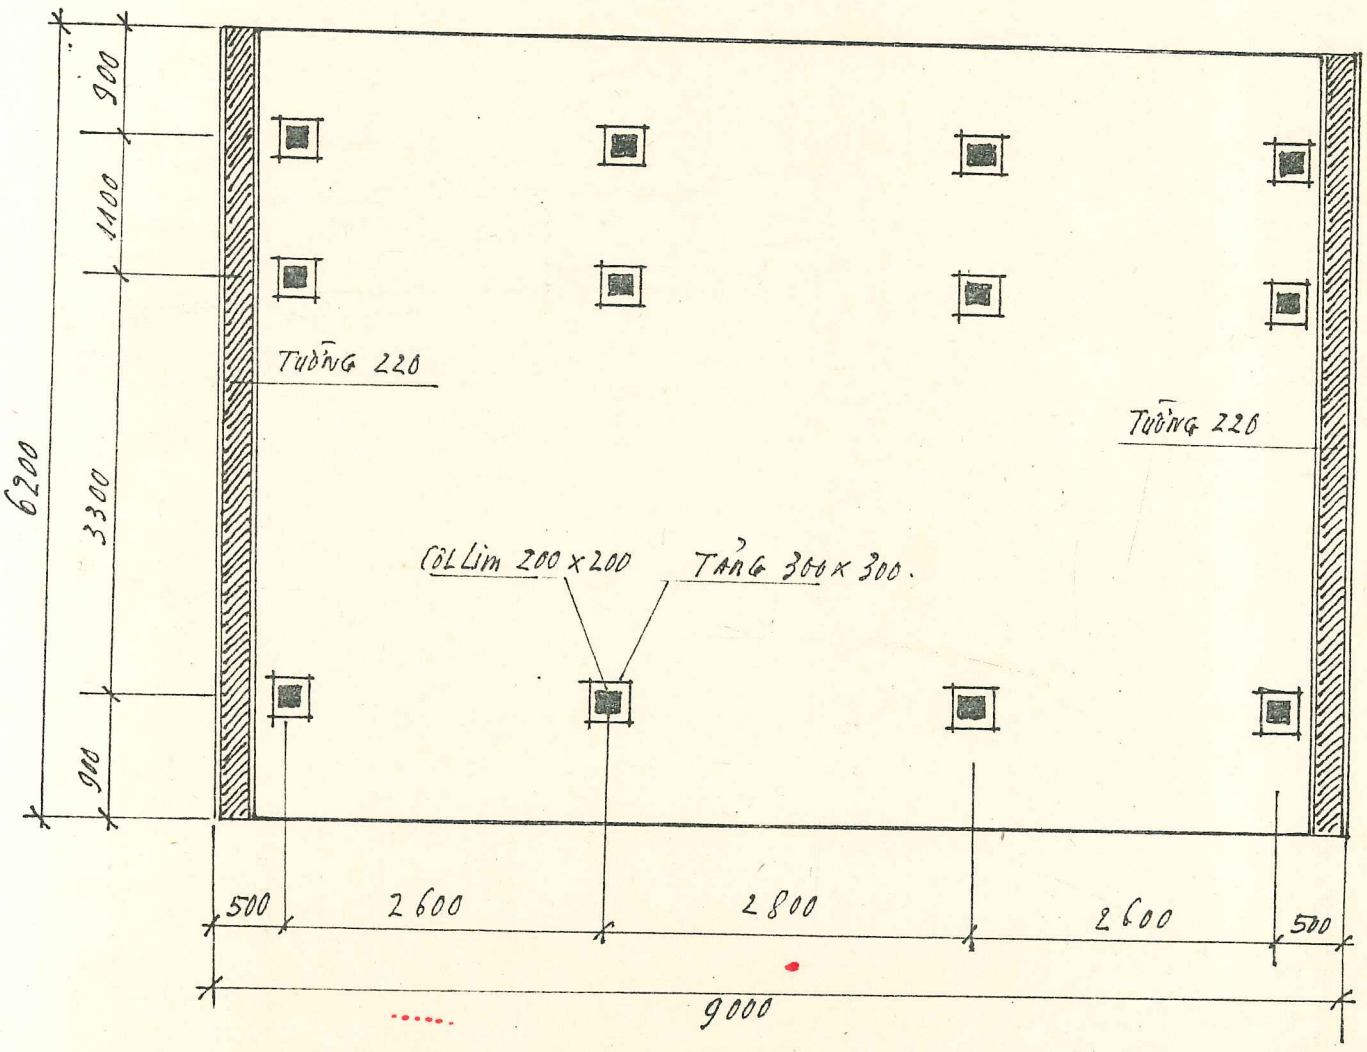


MẶT CẮT NGANG TRUNG ĐIỆN - TỈ LỆ 1/50

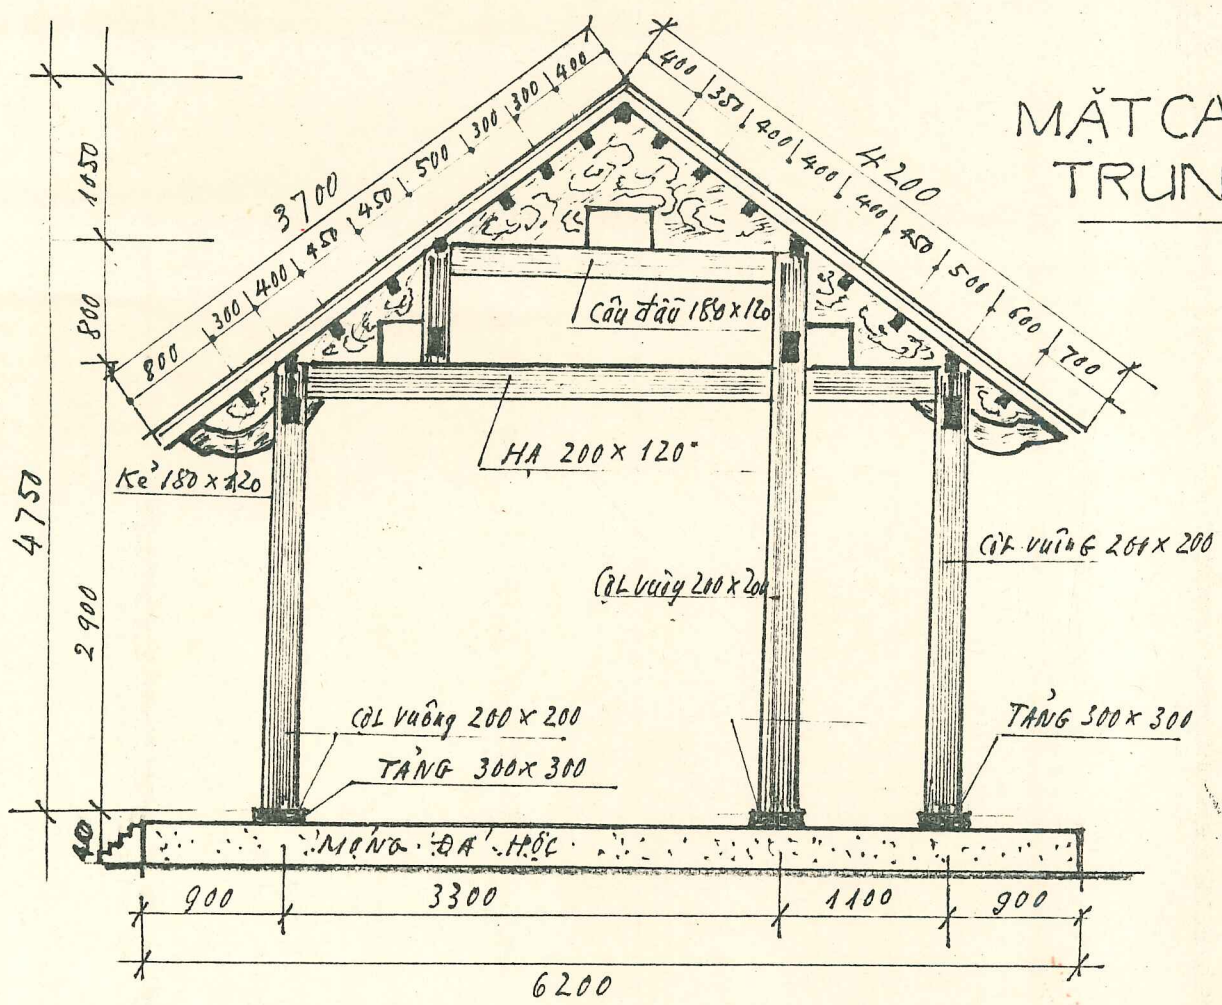


UBND XÃ XUÂN HỒNG	UBND - H. NGHI XUÂN	BẢO TÀNG HÀ TĨNH	SỞ VH - TT	UBND - TỈNH HÀ TĨNH
Chủ tịch Hồ Khắc Biểu	NGUYỄN - ĐỨC - TÙNG		TRẦN NHẬT TIẾN	NGUYỄN-QUỐC-LỤU

DI TÍCH : KIẾN TRÚC TÔN GIÁO - DANH THẮNG - ĐỀN CHỢ CỬI
XÃ XUÂN HỒNG , H. NGHI XUÂN , T. HÀ TĨNH

MẶT CẮT DỌC TRUNG ĐIỆN . TỈ LỆ : 1/50

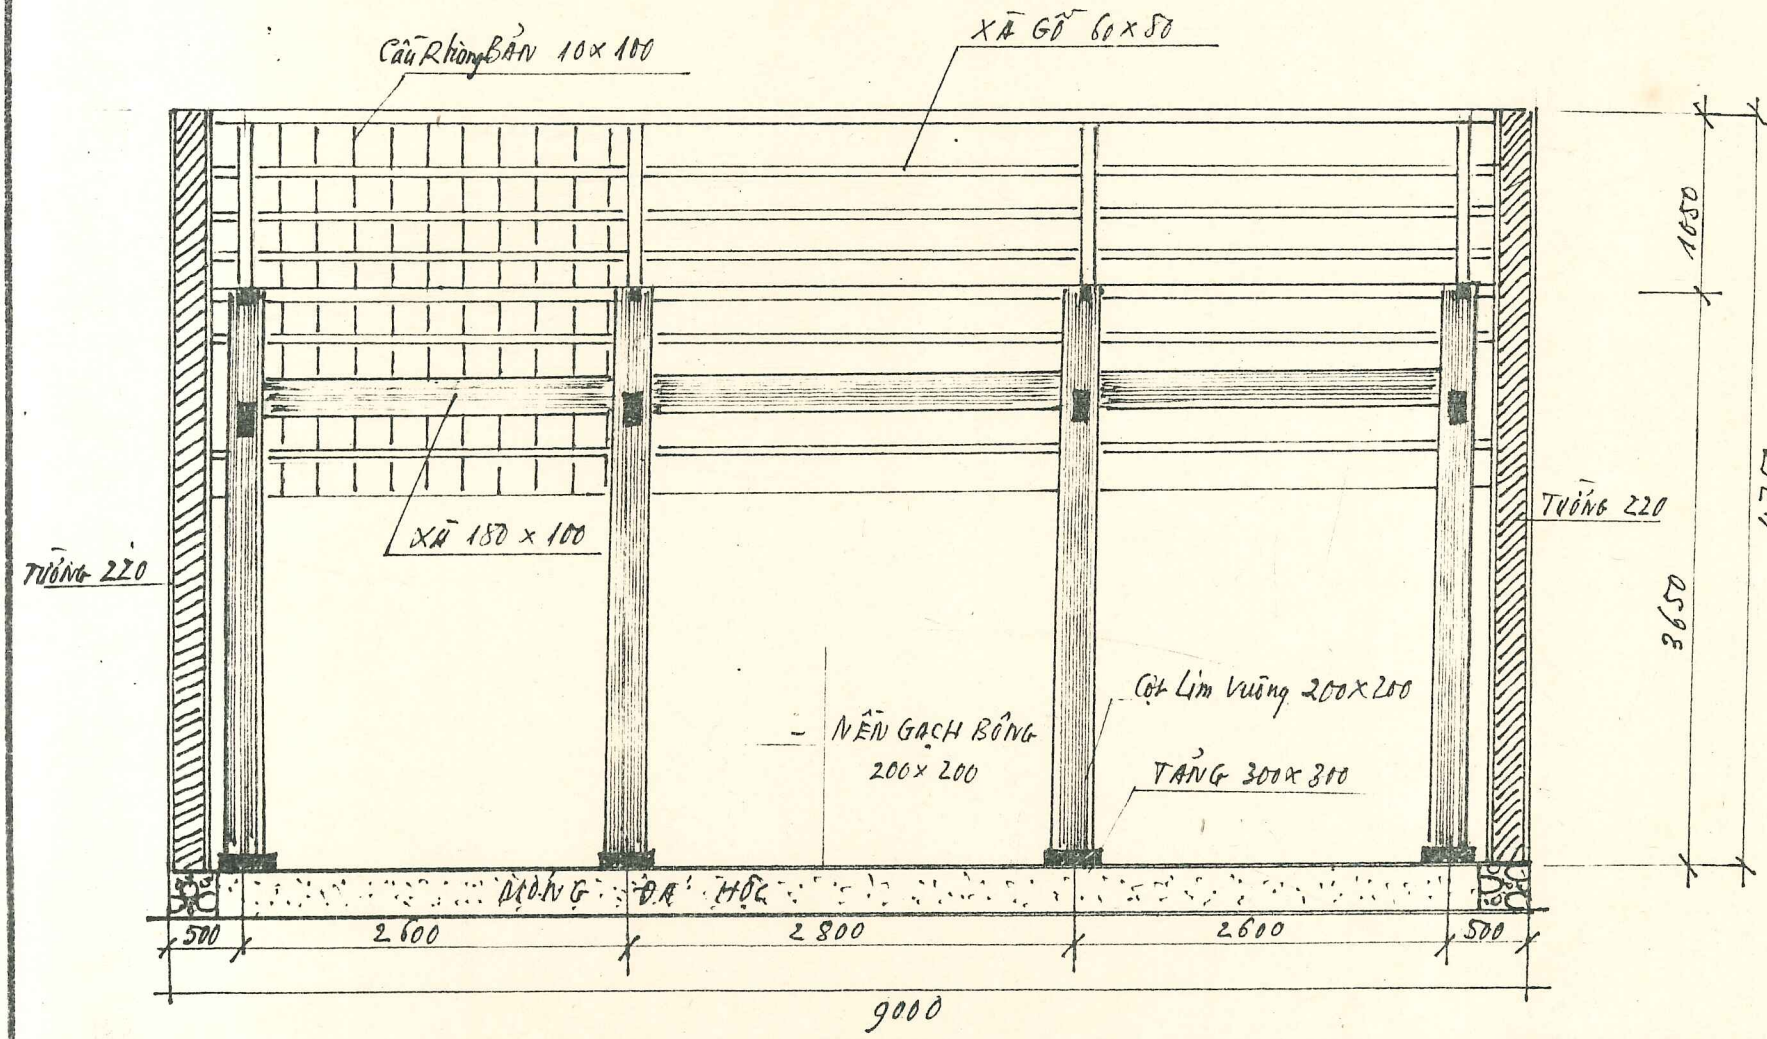


MẶT BẰNG THƯỢNG ĐIỆN . Tỷ LỆ : 1/60

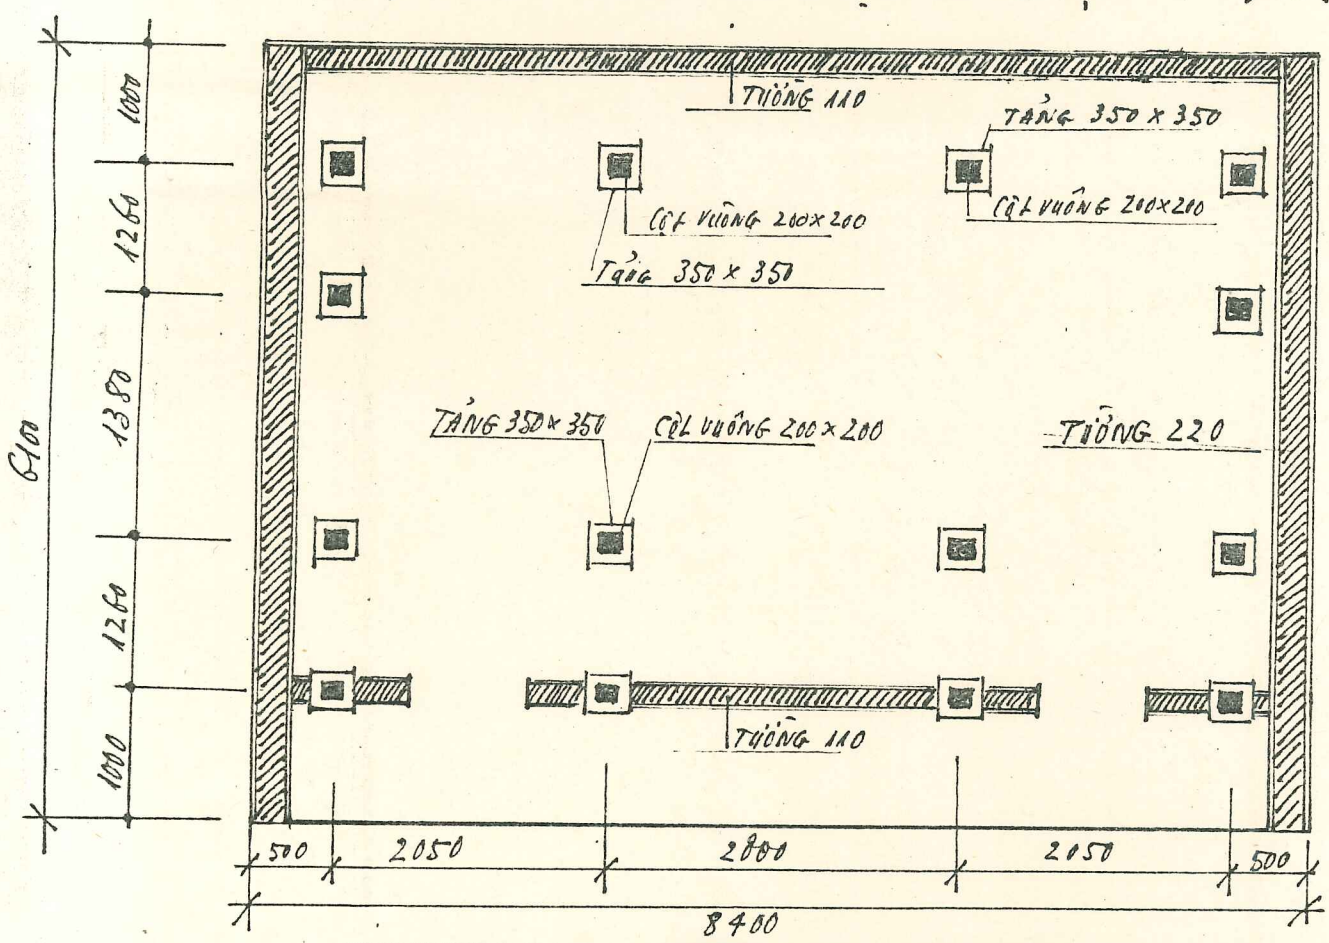


UBND XÃ XUÂN HỒNG	UBND H. NGHI XUÂN	BẢO TÀNG HÀ TĨNH	SỞ VH - TT	UBND TỈNH HÀ TĨNH
Chủ tịch Hồ Xuân Biển	NGUYỄN - ĐỨC - TÙNG		TRẦN CHẤT TIẾN	NGUYỄN QUỐC LỰU

DI TÍCH : KIẾN TRÚC TÔN GIÁO - DANH THẮNG - ĐỀN CHỢ CỦI
XÃ XUÂN HỒNG , H. NGHI XUÂN , T. HÀ TĨNH

MẶT CẮT NGANG THƯỢNG ĐIỆN
TỈ LỆ : 1/50

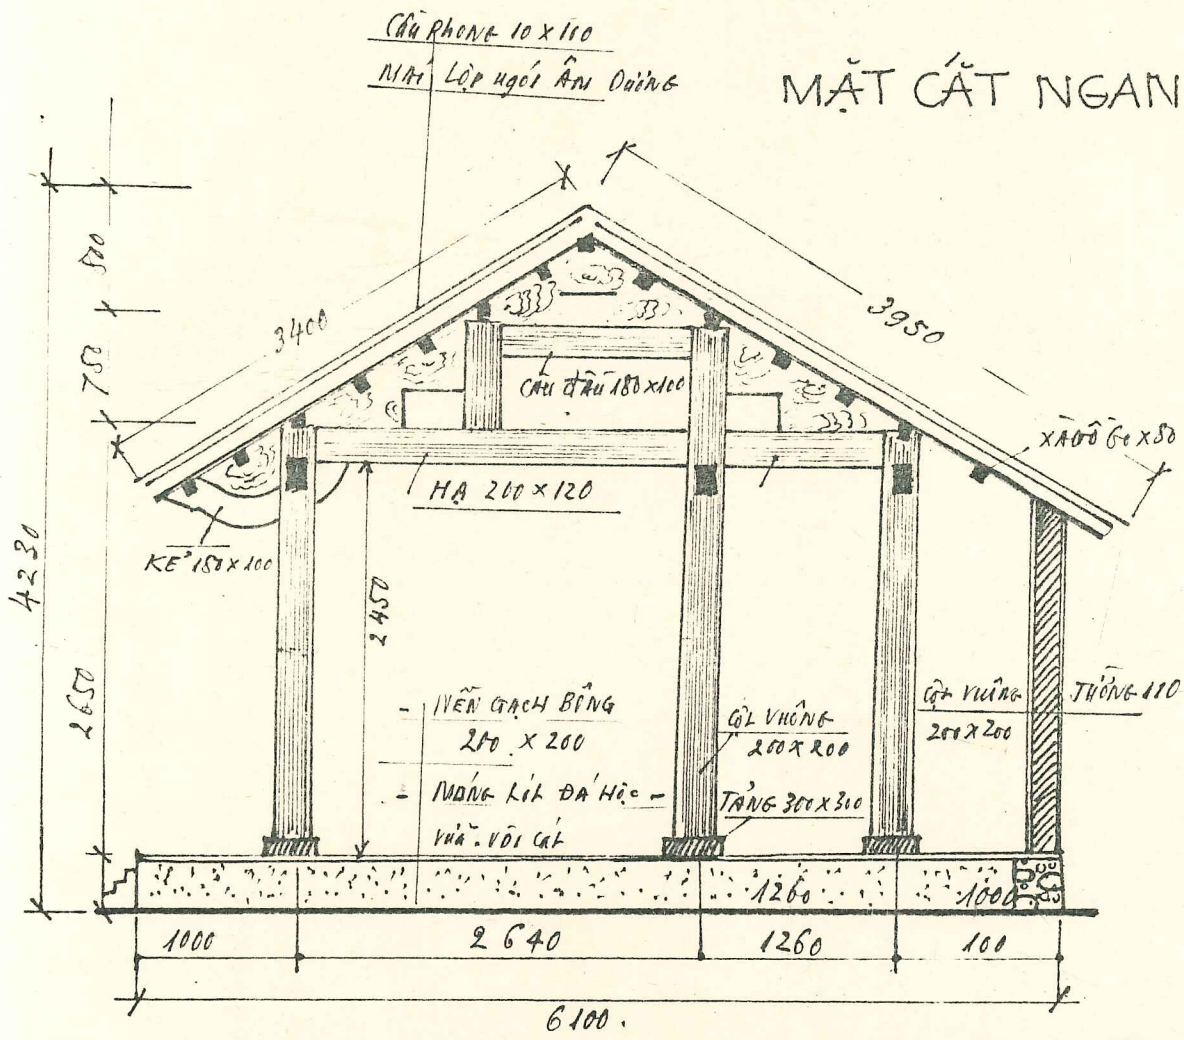

MẶT CẮT DỌC THƯỢNG ĐIỆN : TỈ LỆ : 1/50

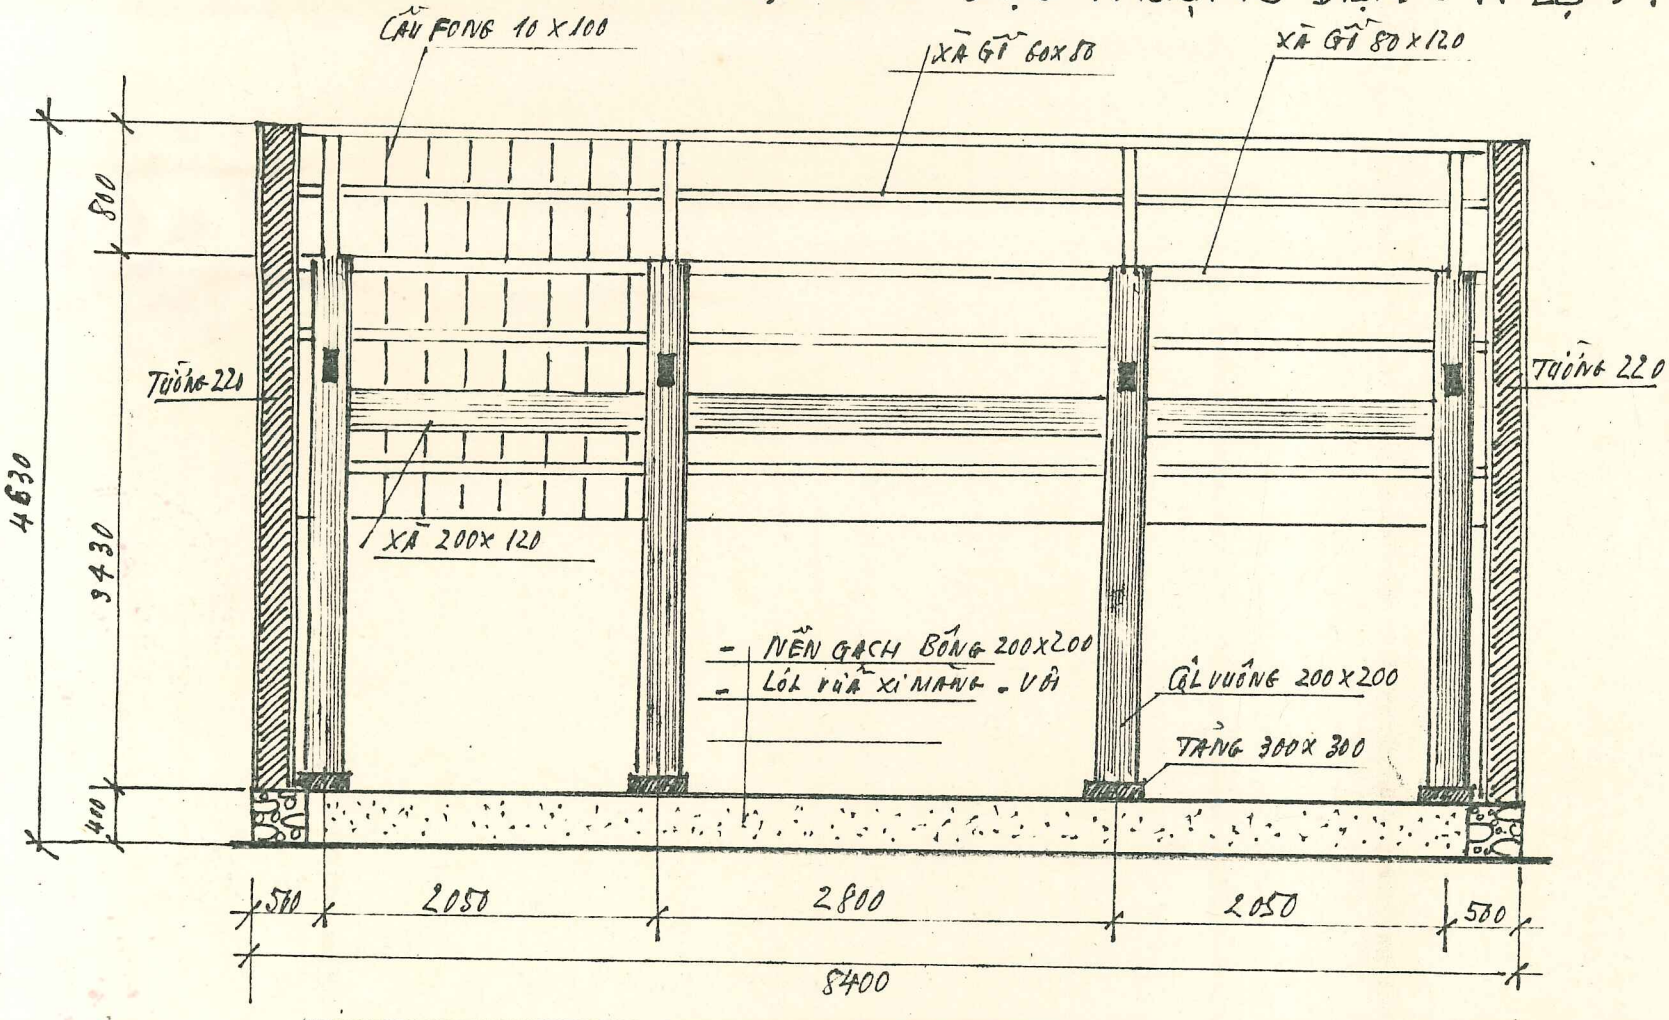


UBND - XÃ XUÂN HỒNG	UBND - H. NGHI XUÂN	BẢO TÀNG HÀ TĨNH	SỞ VH - TT	UBND - TỈNH HÀ TĨNH
Chủ tịch				
Hồ Khắc Biển	NGUYỄN ĐỨC TÙNG		TRẦN NHẬT TIẾN	NGUYỄN QUỐC LƯU

DI TÍCH : KIẾN TRÚC TÔN GIÁO - DANH THẮNG - ĐỀN CHỢ CỦI

XÃ XUÂN HỒNG - H. NGHI XUÂN - TỈNH HÀ TĨNH

BẢN ĐỒ PHÂN BỐ DI TÍCH . Tỷ LỆ : 1.300.000

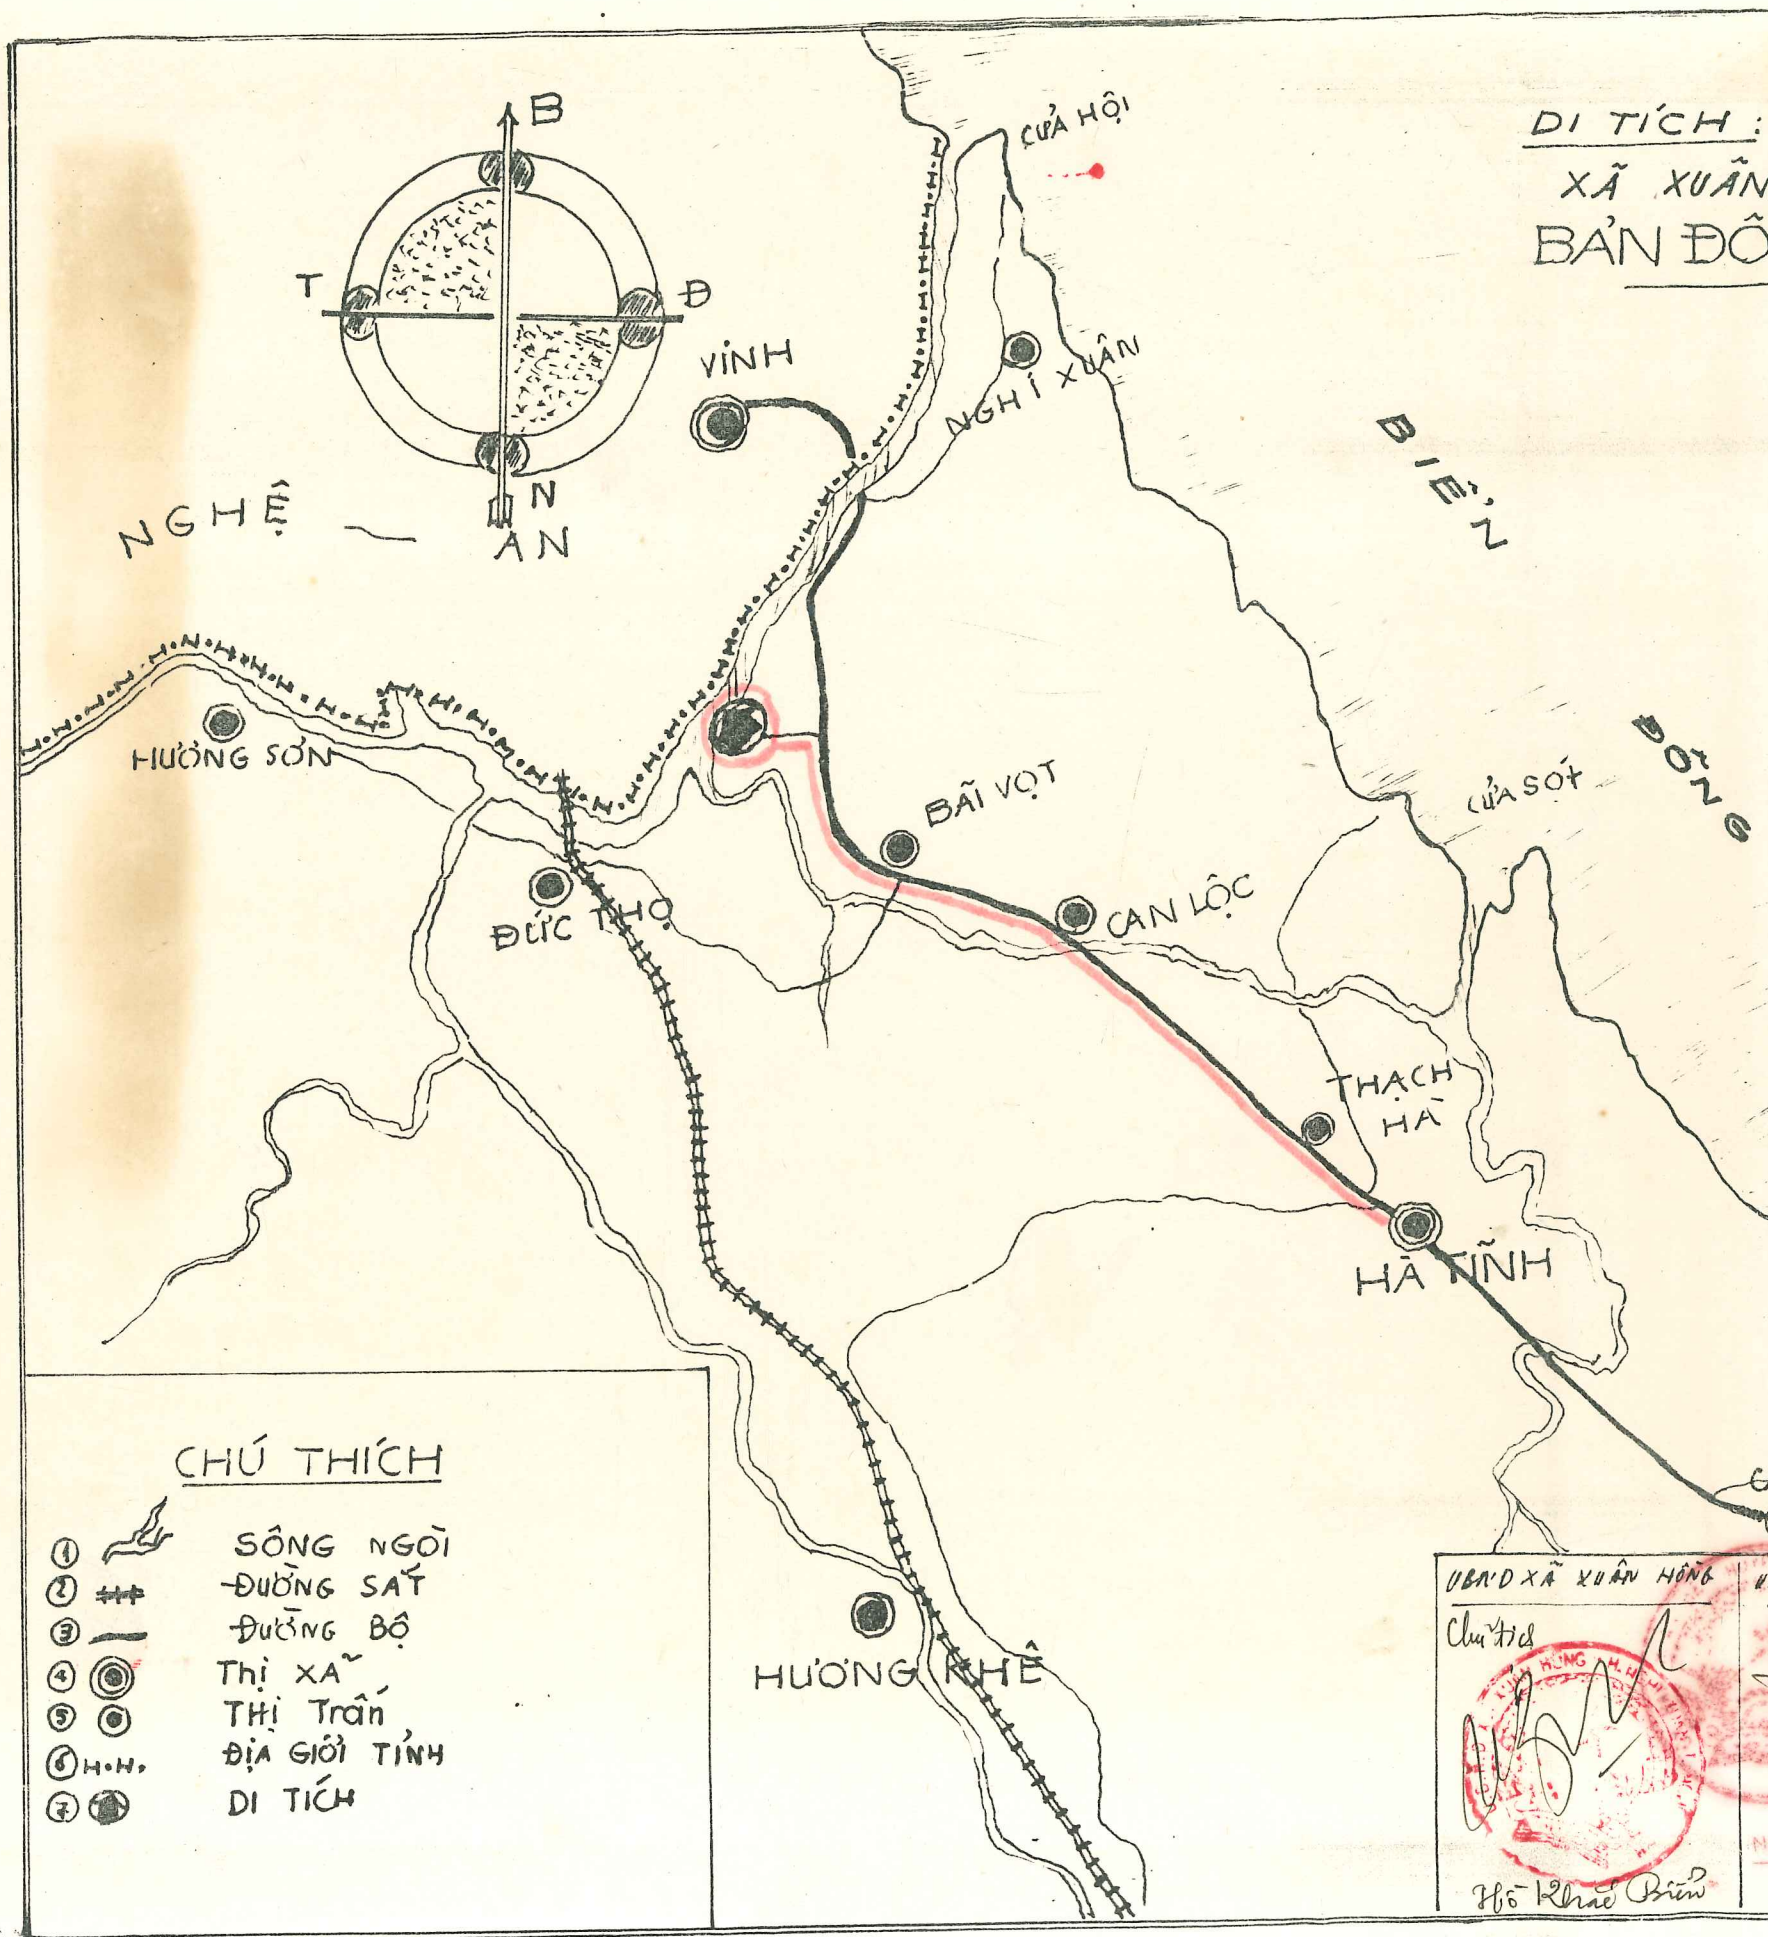


CHÚ THÍCH

① SÔNG NGÒI
② ĐƯỜNG SẮT
③ ĐƯỜNG BỘ
④ THỊ XÃ
⑤ THỊ TRẤN
⑥ H.H. ĐỊA GIỚI TỈNH
⑦ DI TÍCH

BẢN TRÍCH GIẢI THỬA CỦA DI TÍCH

Theo bản đồ Ruộng đất XÃ XUÂN HỒNG. Tỷ LỆ : 1/25.000

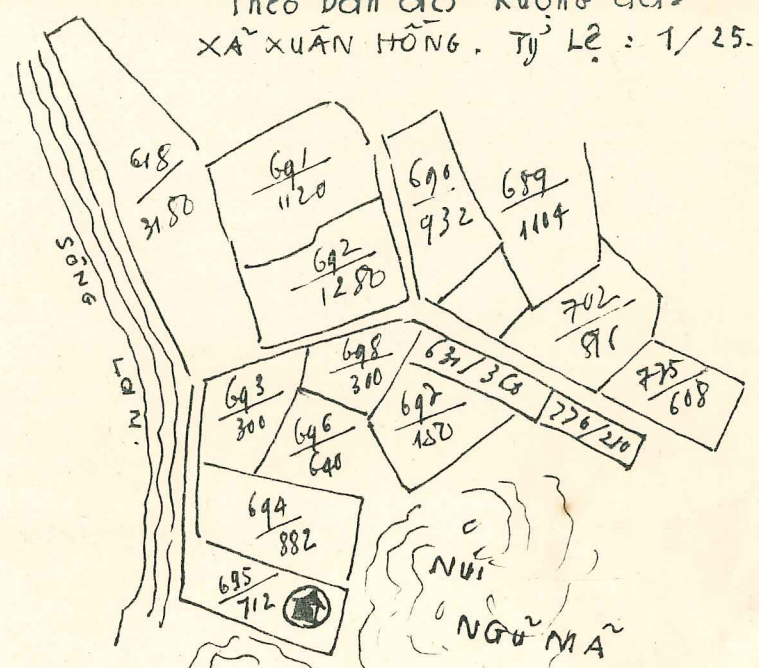

UBND XÃ XUÂN HỒNG	UBND H. NGHI XUÂN	BẢO TÀNG HÀ TĨNH	SỞ VH - TT	UBND - T. HÀ TĨNH
Chữ ký				
Hồ Khắc Biển	NGUYỄN - ĐỨC - TÙNG	Đỗ Tùng Dự	TRẦN NHẬT TIẾN	NGUYỄN-QUỐC-LƯU

DI TÍCH : KIẾN TRÚC TÔN GIÁO - DANH THẮNG - ĐỀN CHỢ CỦI

XÃ XUÂN HỒNG , H. NGHI XUÂN , T. HÀ TĨNH

BẢN ĐỒ KHOANH VÙNG BẢO VỆ

TỈ LỆ : 1. 300

CHÚ DẪN

① NHÀ THƯỢNG ĐIỆN
② — TRUNG ĐỊA
③ — HẠ ĐIỆN
④ SÂN
⑤ SÂN
⑥ CÂY HỒNG
⑦ CÂY TRÁI
⑧ CÂY DỔI
⑨ NHÀ ỐNG QUỸ
CÂY NHÃN
CÂY BÀNG
CÂY NÁNG

▬▬ : KHOANH VÙNG KHU VỰC I. 1729 m²

- - - : KHOANH VÙNG KHU VỰC II. 1346 m²

DÃY NÚI

NGỮ MÃ

NHÀ ỐNG NGỌ

CÂY KHẾ

Đ
B
N
T

55.000
10.000
27.000
25.000
30.000
22.500
64.000
20.000

Sông Lam

UBND XÃ XUÂN HỒNG	UBND H. NGHI XUÂN	BẢO TÀNG TỈNH HÀ TĨNH	SỞ VH - TT	UBND TỈNH HÀ TĨNH
Phó Chủ tịch Biển	NGUYỄN - ĐỨC - TÙNG	Tô Thị Tuyết Dã		NGUYỄN-QUỐC-LƯU